

Det kompletta regelsystemet



För närmaste regionskontor och/eller återförsäljare gå in på vår hemsida:

www.nivellsystem.se



(Huvudkontor)

Prästängen Sverige AB • Kylarvägen 7, 541 34 Skövde
Tel +46 (0)500 – 46 98 60 • Fax +46 (0)500 – 48 97 95
prastangen@prastangen.se



Opti Bygg AS
PB 91, 3161 Stokke
Tel +47 – 33 36 13 00
Fax +47 – 33 36 13 01
www.nivellsystem.no



Moland byggevarer
Strandveijen 16, dk 7800 Skive
Tel +45 – 96 14 50 00
Fax +45 – 96 14 50 99
www.nivellsystem.com



Kontakta huvudkontoret
Prästängen Sverige AB
Tel +46 (0)500 – 46 98 60
Fax +46 (0)500 – 48 97 95
www.nivellsystem.com

Tillverkarförsäkringen: I enlighet med 16 § i BFS 2000:27 Typ 2. Vid leverans till byggarbetsplats skall denna tillverkarförsäkringen alltid överlämnas till arbetsledningen.
Bygginnovationer i Mariestad AB försäkrar att tillverkning av NIVELL SYSTEM sker i enlighet med Tg-bevis nr 1255/97 och 0469/01 och till detta bevis hörande och refererande handlingar.

Golv • Vägg • Tak



– Din samarbetspartner!

Det finns bara en regel

ETT VÄL BEPRÖVAT REGELSYSTEM FÖR GOLV, VÄGG OCH TAK VID:

- Ventilation
- Avjämning
- Installationer
- Ljudreduktion
- Sport/aktivitet m m



Golv • Vägg • Tak

VENTILATION



Bygglogistik • Kompetens/service • Ekonomi




Nivell System 300/150
För ytor upp till 250 m². 5-steps trafo.
Fläkten har inkopplingskapacitet för
rumsventilation exempelvis badrum/toalett.
104 W.



Nivell System 100
För ytor upp till 100 m².
Med spjäll och 5-steps trafo. 77 W.




Nivell System 70
Ytterväggsfläkt dimensionerad för
ytor upp till 70 m². Med 5-steps trafo.
45 W.

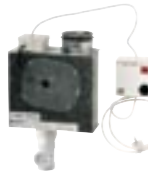

Nivell System 50
För ytor upp till ca 50 m². 70 W.




Funktionsalarm
Passar samtliga Nivell System fläktar.

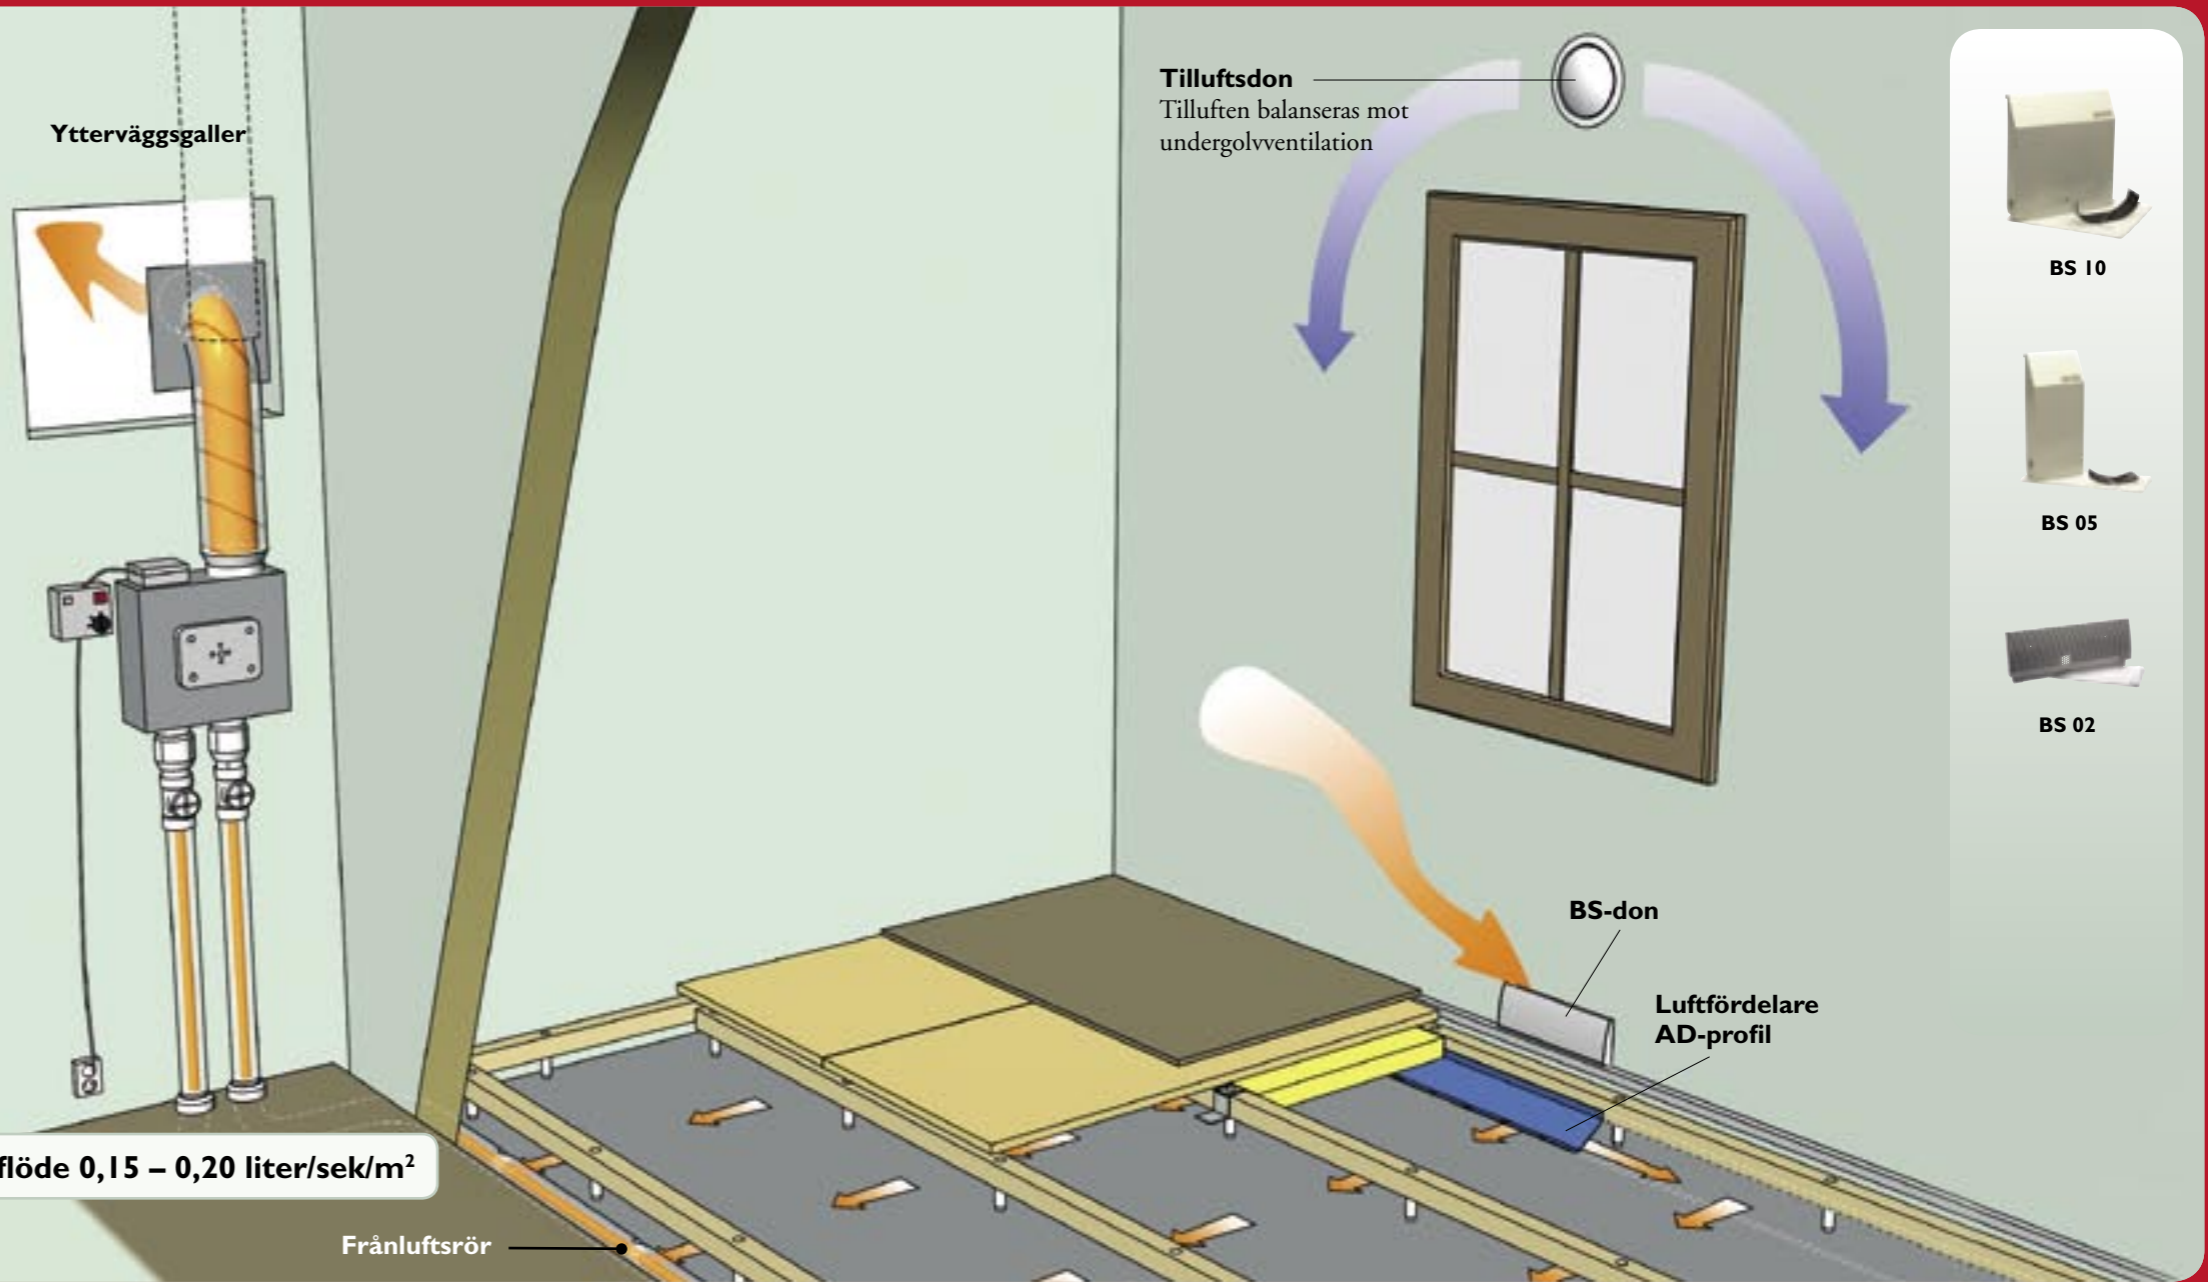

BS 10



BS 05

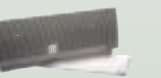


BS 02

BYGGHÖJD:
15–402 mm

REGLAR

- Hög kvalitet (SP/Trätek)
- Lättarbetat

- **Utrymmen för installationer.**
- **Bra ergonomisk arbetsställning.**
- **Snabba leveranser.**
- **Funktionsgarantier 2-10 år.**
- **Kontrollbarhet av luftflödena.**

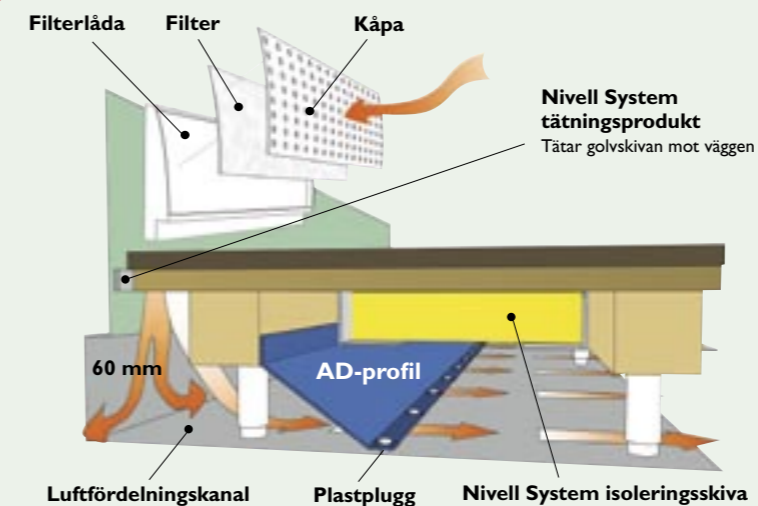

ATT TÄNKA PÅ!

- Tätningar
- Luftspalt minst 10 mm (5 mm platsregel)
- Städning
- Cellindelningar